


Тёплая кровля - санированная кровля (ремонт, гидроизоляция - мембрана (ПВХ, ЕПДМ, ПЭ), с балластом

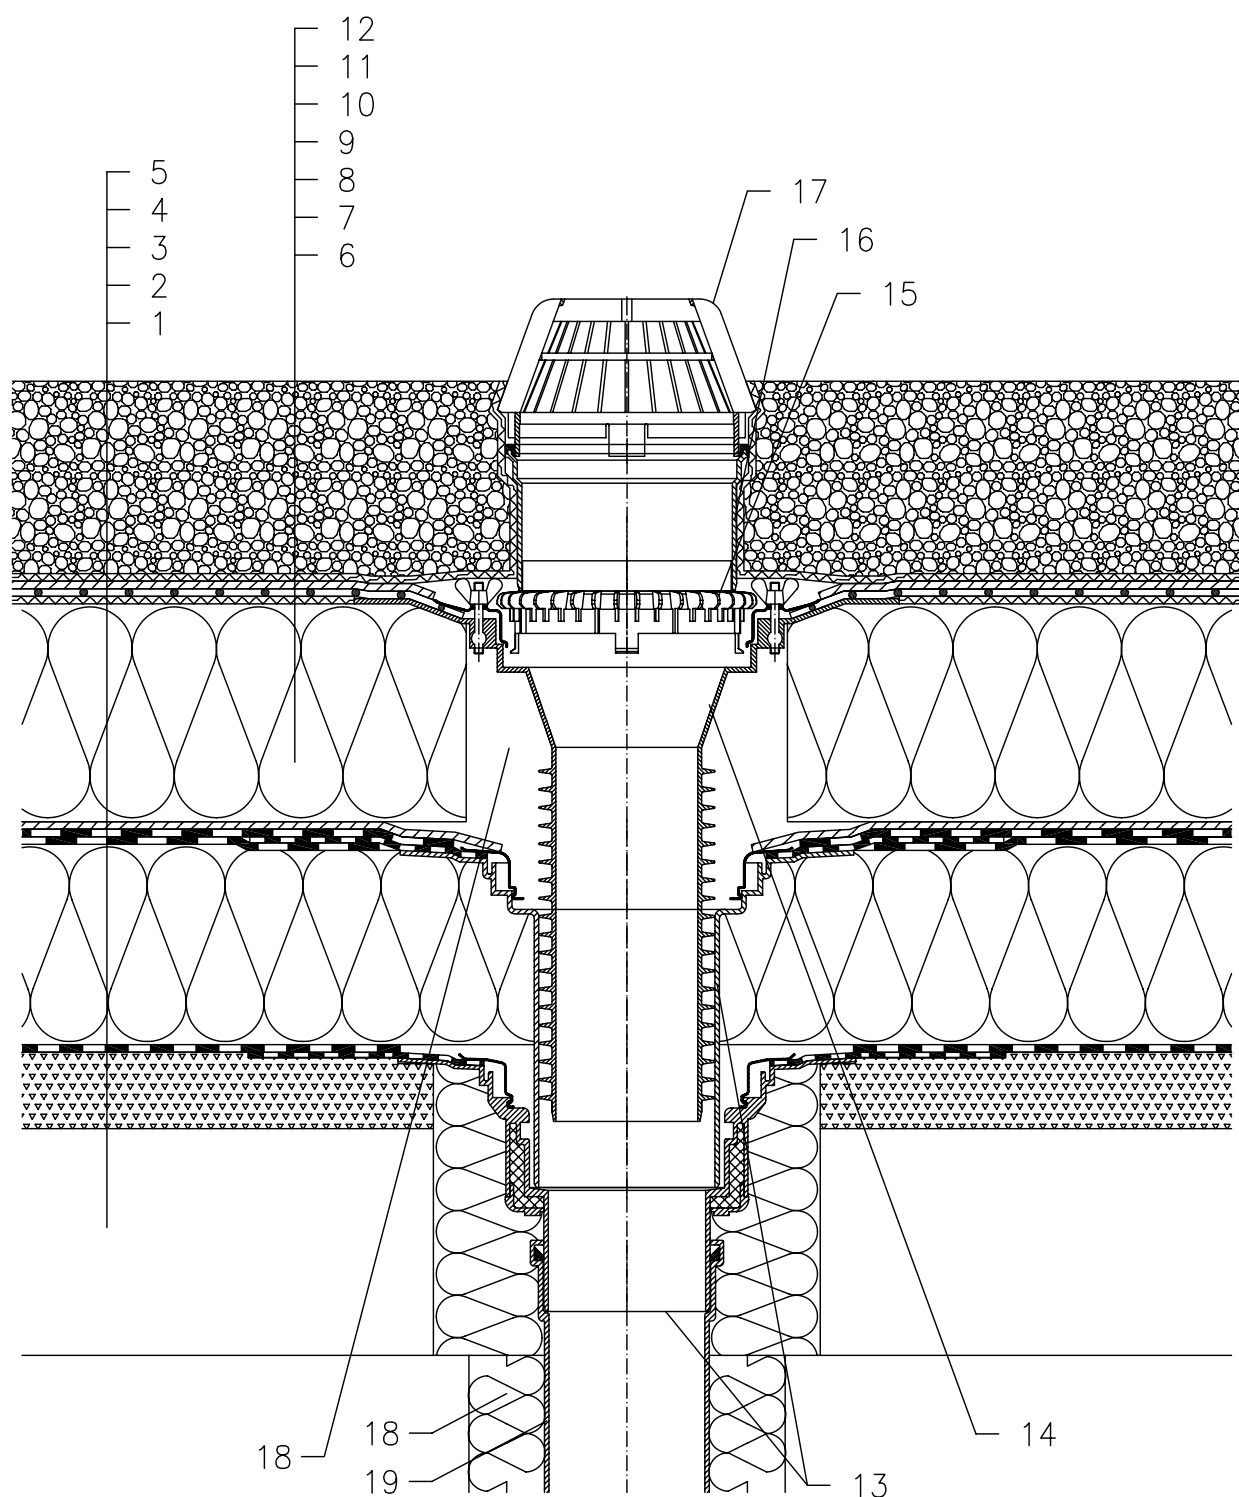

- 1 несущая конструкция
- 2 бетон (разуклонка)
- 3 Пароизоляция СТАРАЯ
- 4 Теплоизоляция СТАРАЯ
- 5 Гидроизоляция СТАРАЯ
- 6 дилатационный слой
- 7 Теплоизоляция
- 8 дилатационный слой
- 9 гидроизоляция - мембрана (ПВХ, ЕПДМ, ПЭ)
- 10 дренажный слой
- 11 фильтрующий слой
- 12 стабилизирующий слой
- 13 Кровельная воронка и надставной элемент - СТАРЫЕ
- 14 HL69 - "УНИВЕРСАЛЬНАЯ" кровельная воронка с обжимным фланце нержавеющей стали
- 15 Дренажное кольцо HL160
- 16 Насадная деталь HL350
- 17 Листоуловитель Ø180 мм (входит в комплект воронки HL69)
- 18 утепление сливного водопровода
- 19 сливной водопровод
- 20 Свободную зону надо заполнить теплоизоляцией